


STUDIO IDRAULICO A SUPPORTO DELLA VARIANTE AL PIANO STRUTTURALE DEL COMUNE DI PRATO

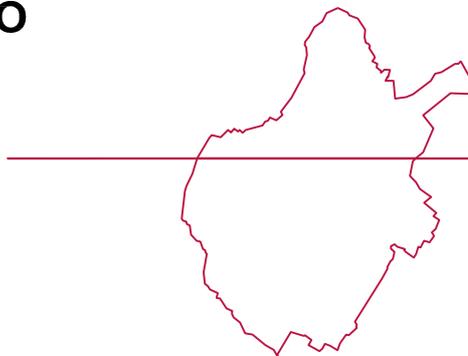

IDRA14

revisione gennaio 2019

TOMBAMENTI E GUADI



A4 INGEGNERIA
Società Tra Professionisti a Responsabilità Limitata


VIA ROMA 26 - 59100 - PRATO
TEL/FAX: 0574442523
P.IVA e C.F.: 01973140971
MAIL: info@a4ingegneria.it
PEC: a4ingegneria@legalmail.it
WEB: www.a4ingegneria.it

PROGETTISTA


DOTT. ING DAVID MALOSSÌ

LUGLIO 2018

BOCCA DI INGRESSO FOSSO RIMPOLLA

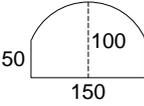


BOCCA DI INGRESSO RIO LE MACINE

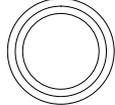

CLS DN1000

BOCCA DI INGRESSO FOSSO DELLA BUCA

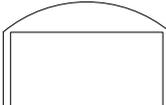


SCAT CLS 100X200

BOCCA DI INGRESSO GORA BANDITA MONTE



SCAT CLS 100X250

BOCCA DI INGRESSO FOSSO VALLACCIA

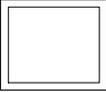


SCAT CLS 100X120

BOCCA DI INGRESSO ED USCITA GORA BANDITA VALLE




SCAT CLS 130X250

BOCCA DI INGRESSO FOSSO POGGIO SECCO

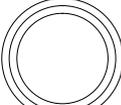


CLS DN1200

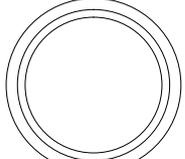


CLS DN1800

BOCCA DI INGRESSO RIO MALSANI

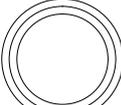

CLS DN1200


BOCCA DI INGRESSO FICARELLO PRESSO EX ROSALINDA

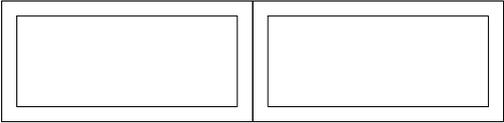

SCAT CLS 120X290

SCAT CLS 120X290


BOCCA DI INGRESSO FOSSO VELLA MONTE

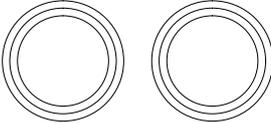

CLS DN1200


CLS DN1200

BOCCA DI INGRESSO FICARELLO VIA PISTOIESE

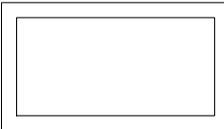


SCAT CLS 130X260

BOCCA DI INGRESSO FOSSO VELLA MONTE DI VIA DELLA PACE

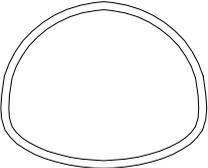

VIGENTINO 250X200


BOCCA DI INGRESSO GORA DEL CILIEGIO

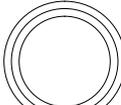


CLS DN1200

GORA BANDITA


scala 1:2000

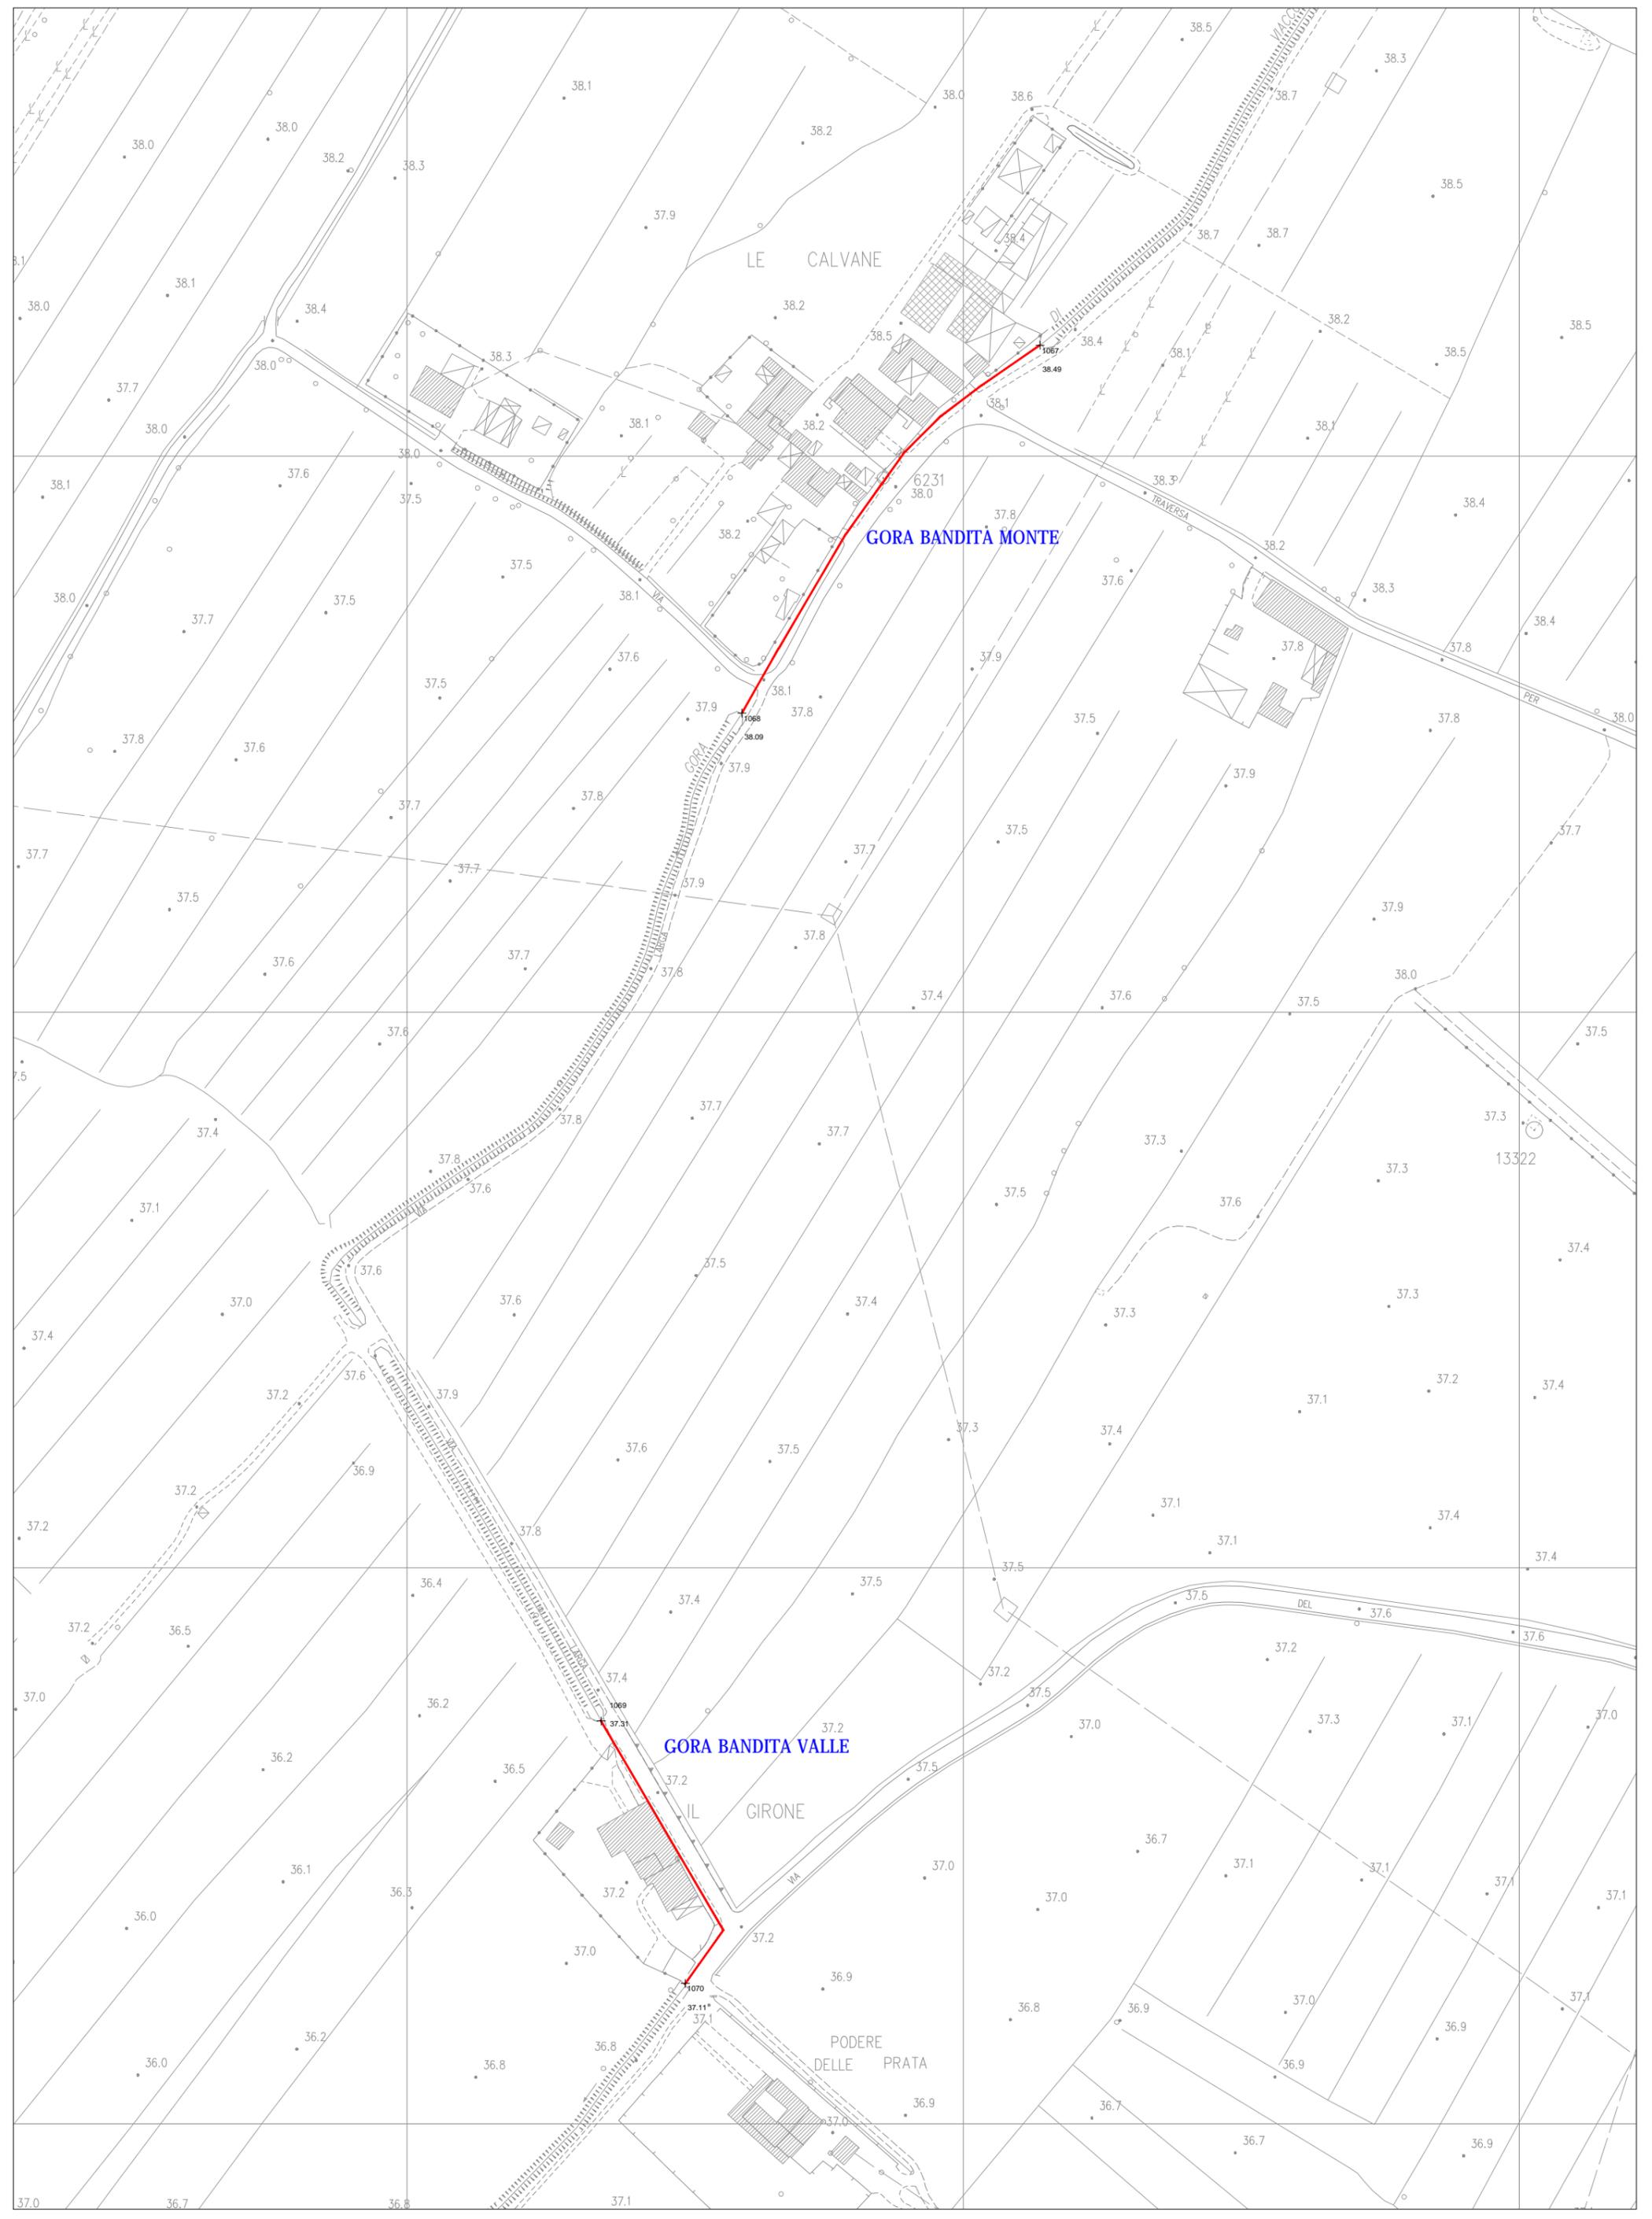

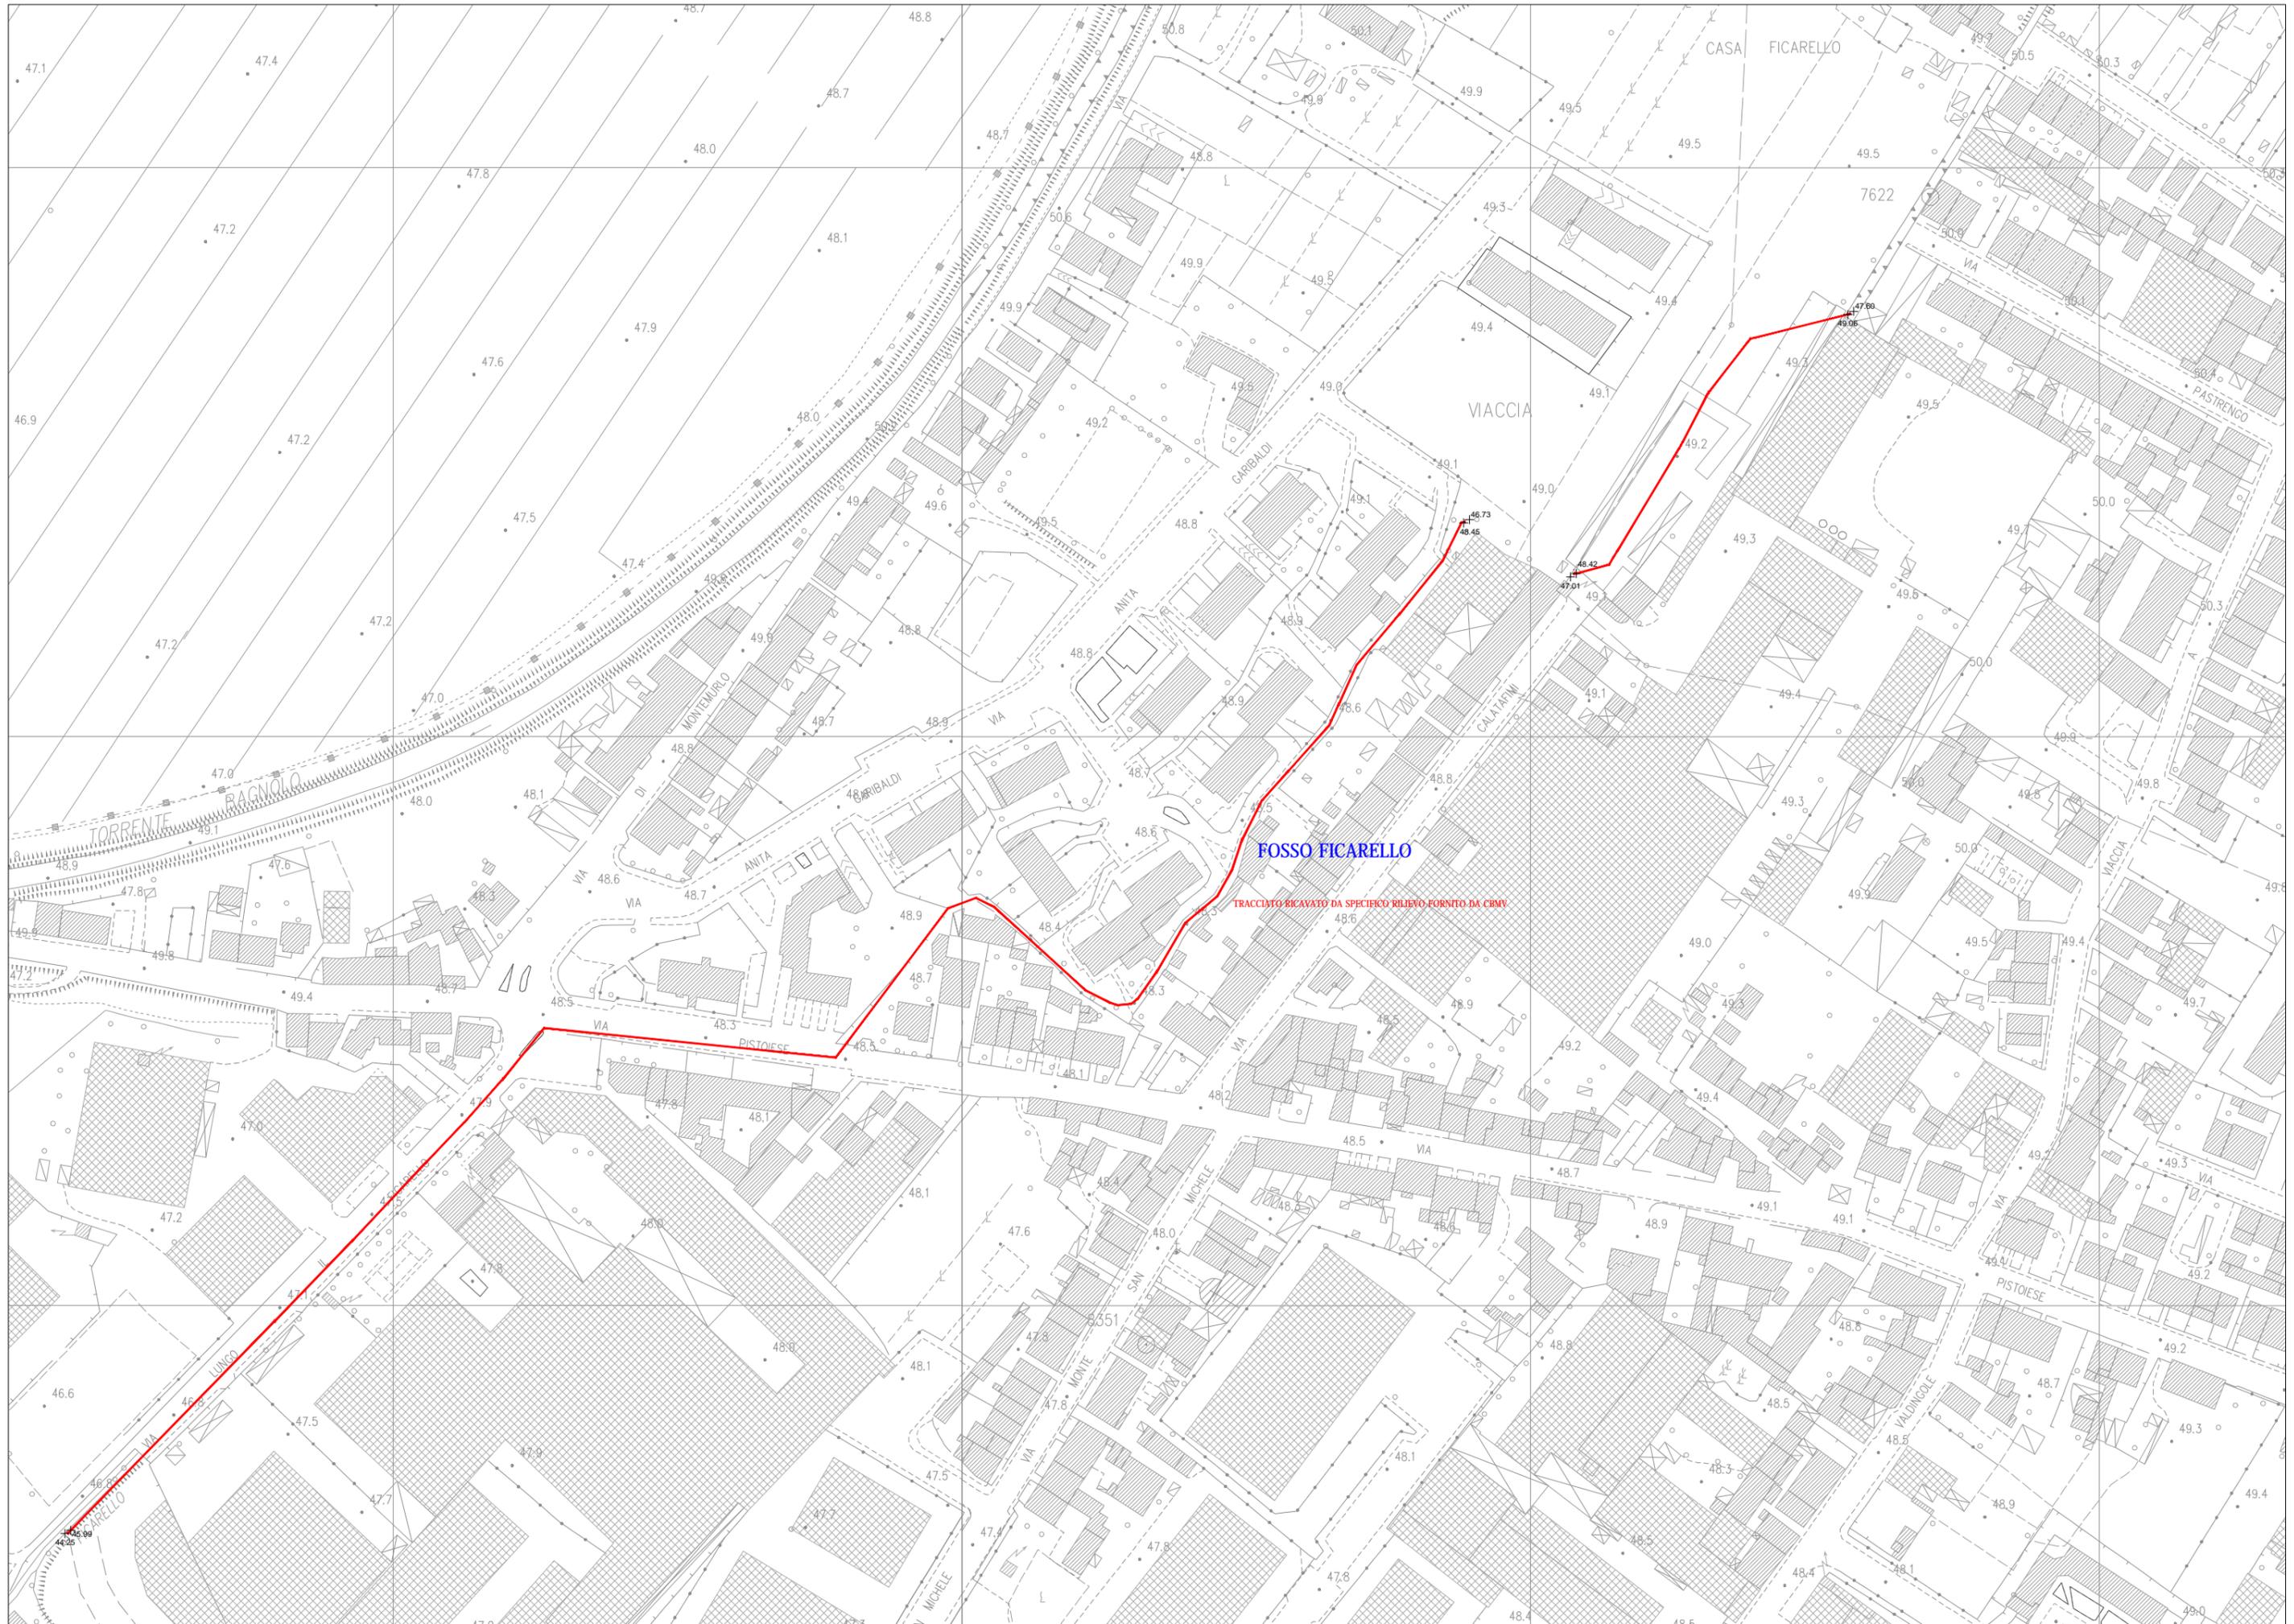

FOSSO RIMPOLLA E VALLACCIA

scala 1:2000

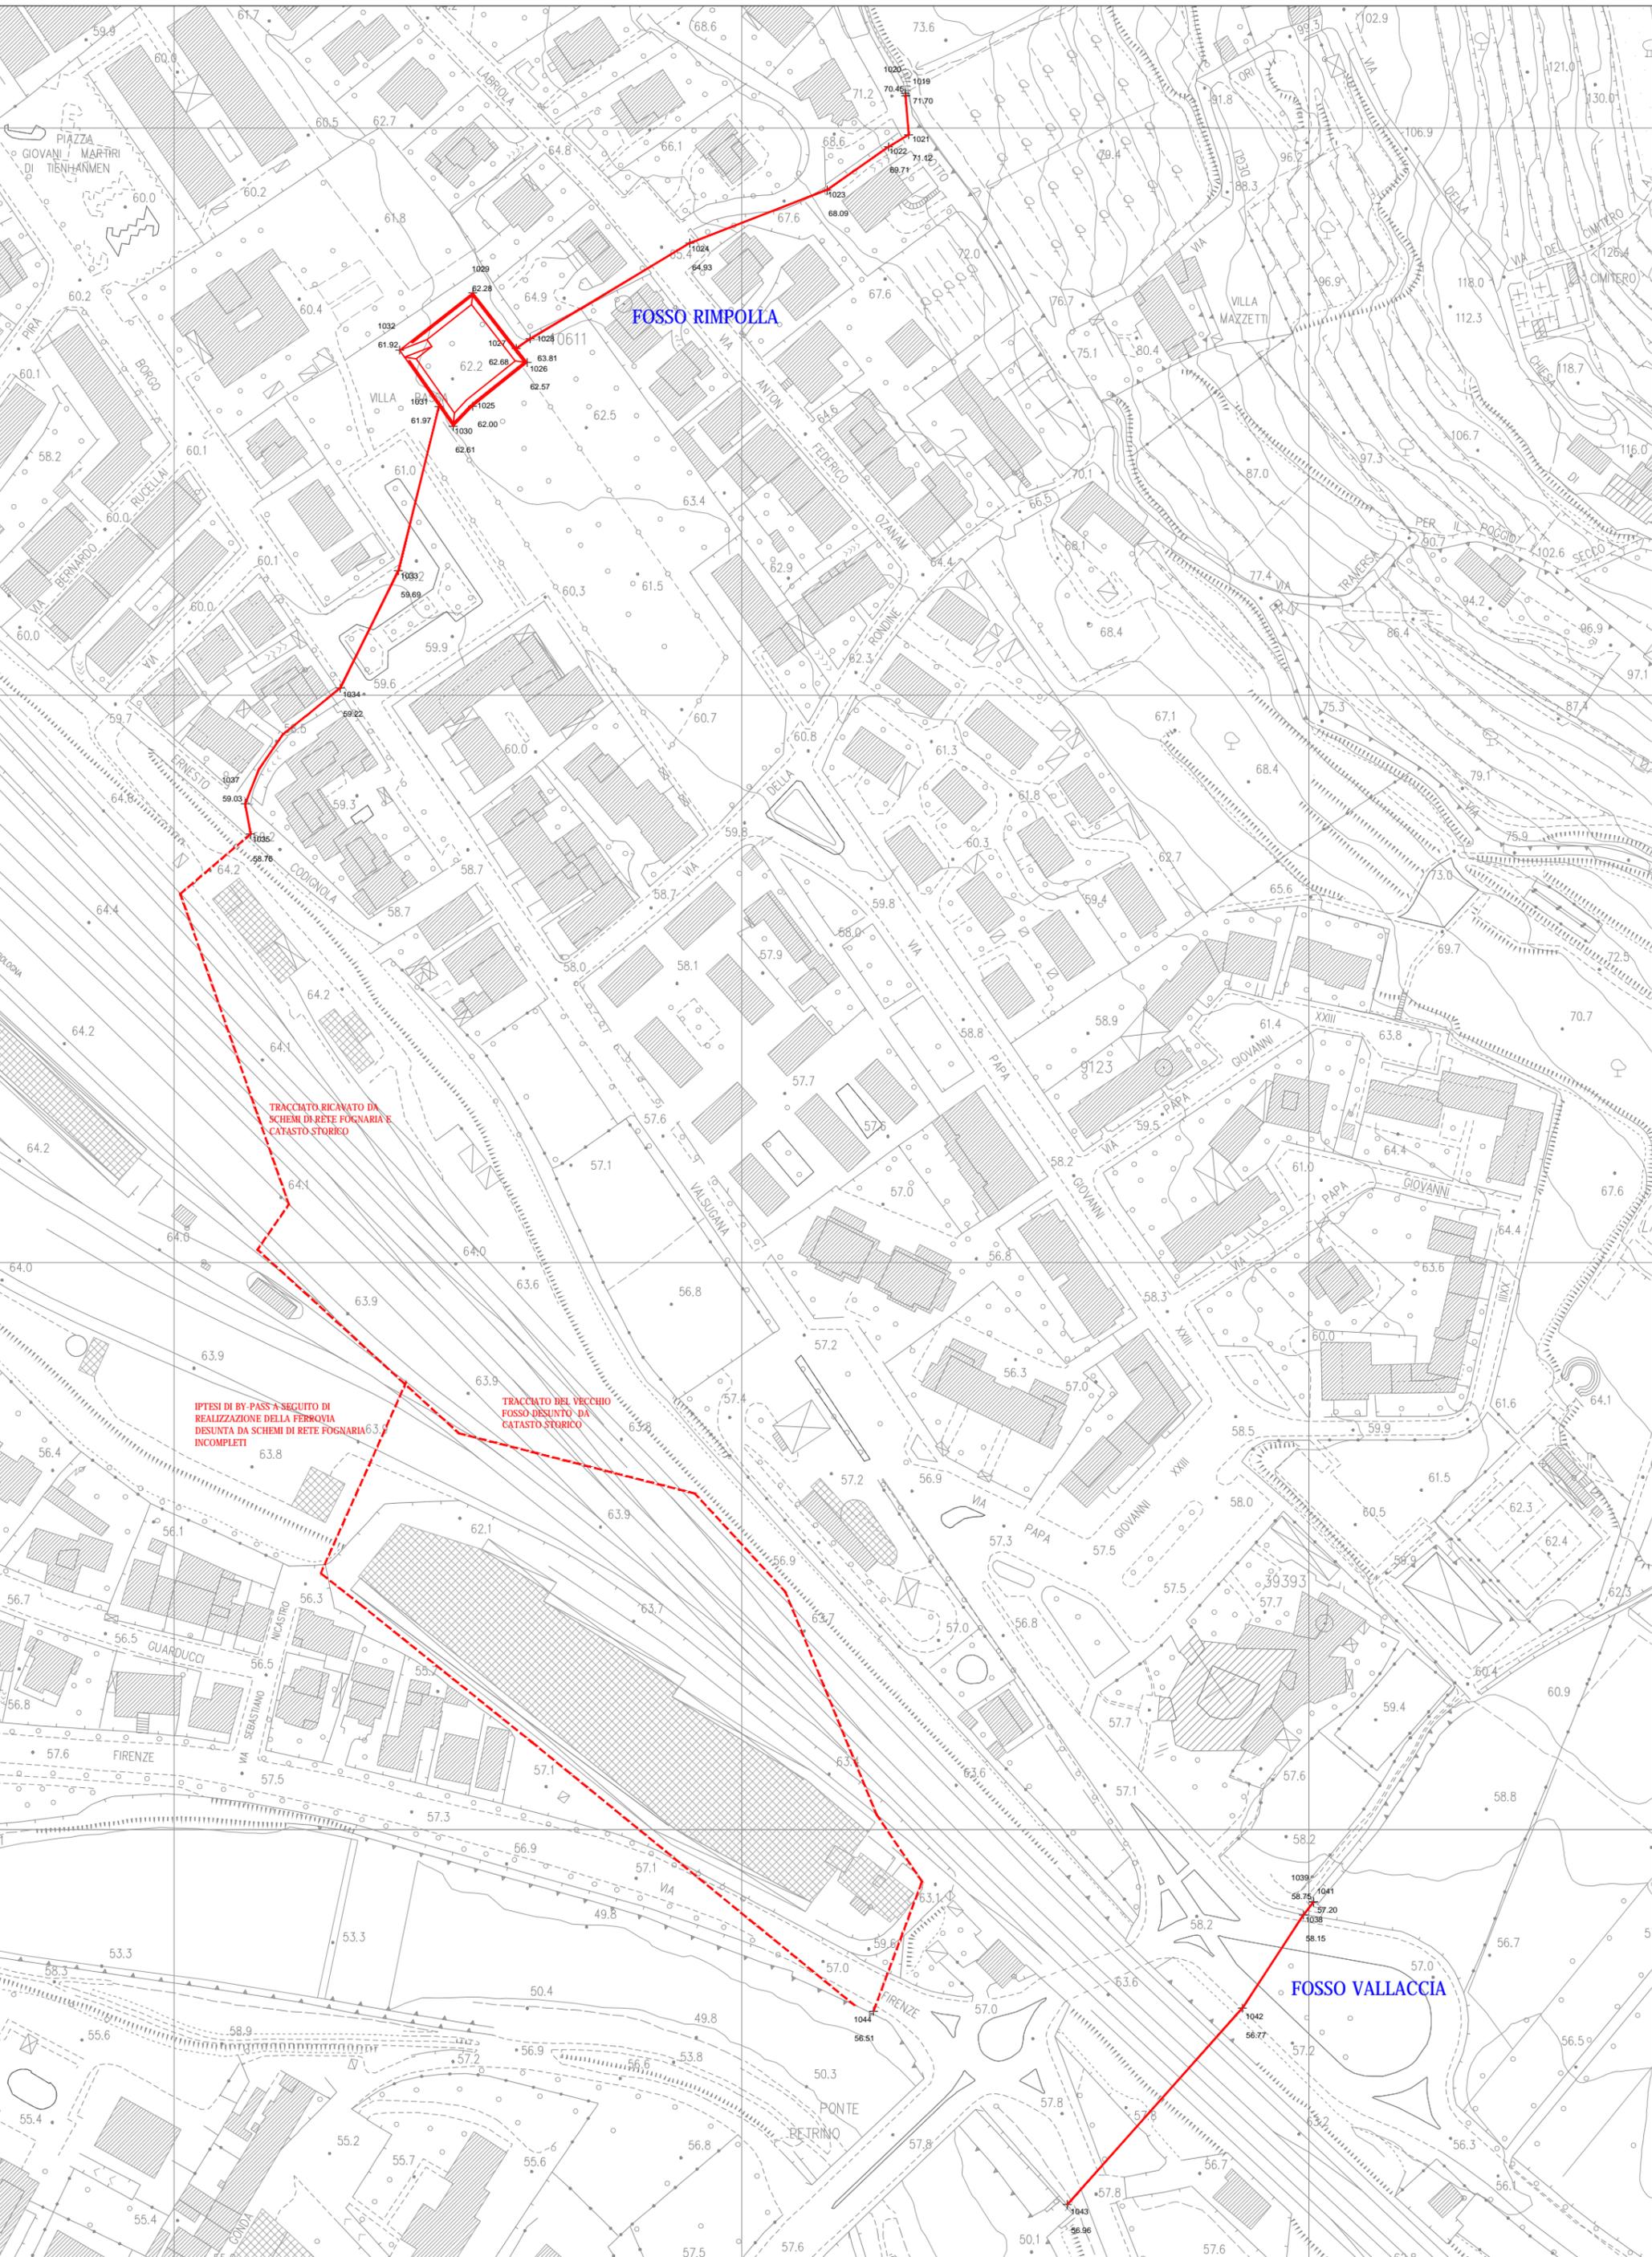



FOSSO VELLA

TRACCIATO RICAVATO DA
SPECIFICO RILIEVO FORNITO
DA PUBLIACQUA

